



COMUNE DI
COMO

in collaborazione con




ORDINE DEGLI ARCHITETTI
PIANIFICATORI PAESAGGISTI CONSERVATORI
DELLA PROVINCIA DI COMO



ordine
INGEGNERI
provincia
como

MOSTRA PROGETTI CONCORSO INTERNAZIONALE DI PROGETTAZIONE RIQUALIFICAZIONE DEI GIARDINI A LAGO

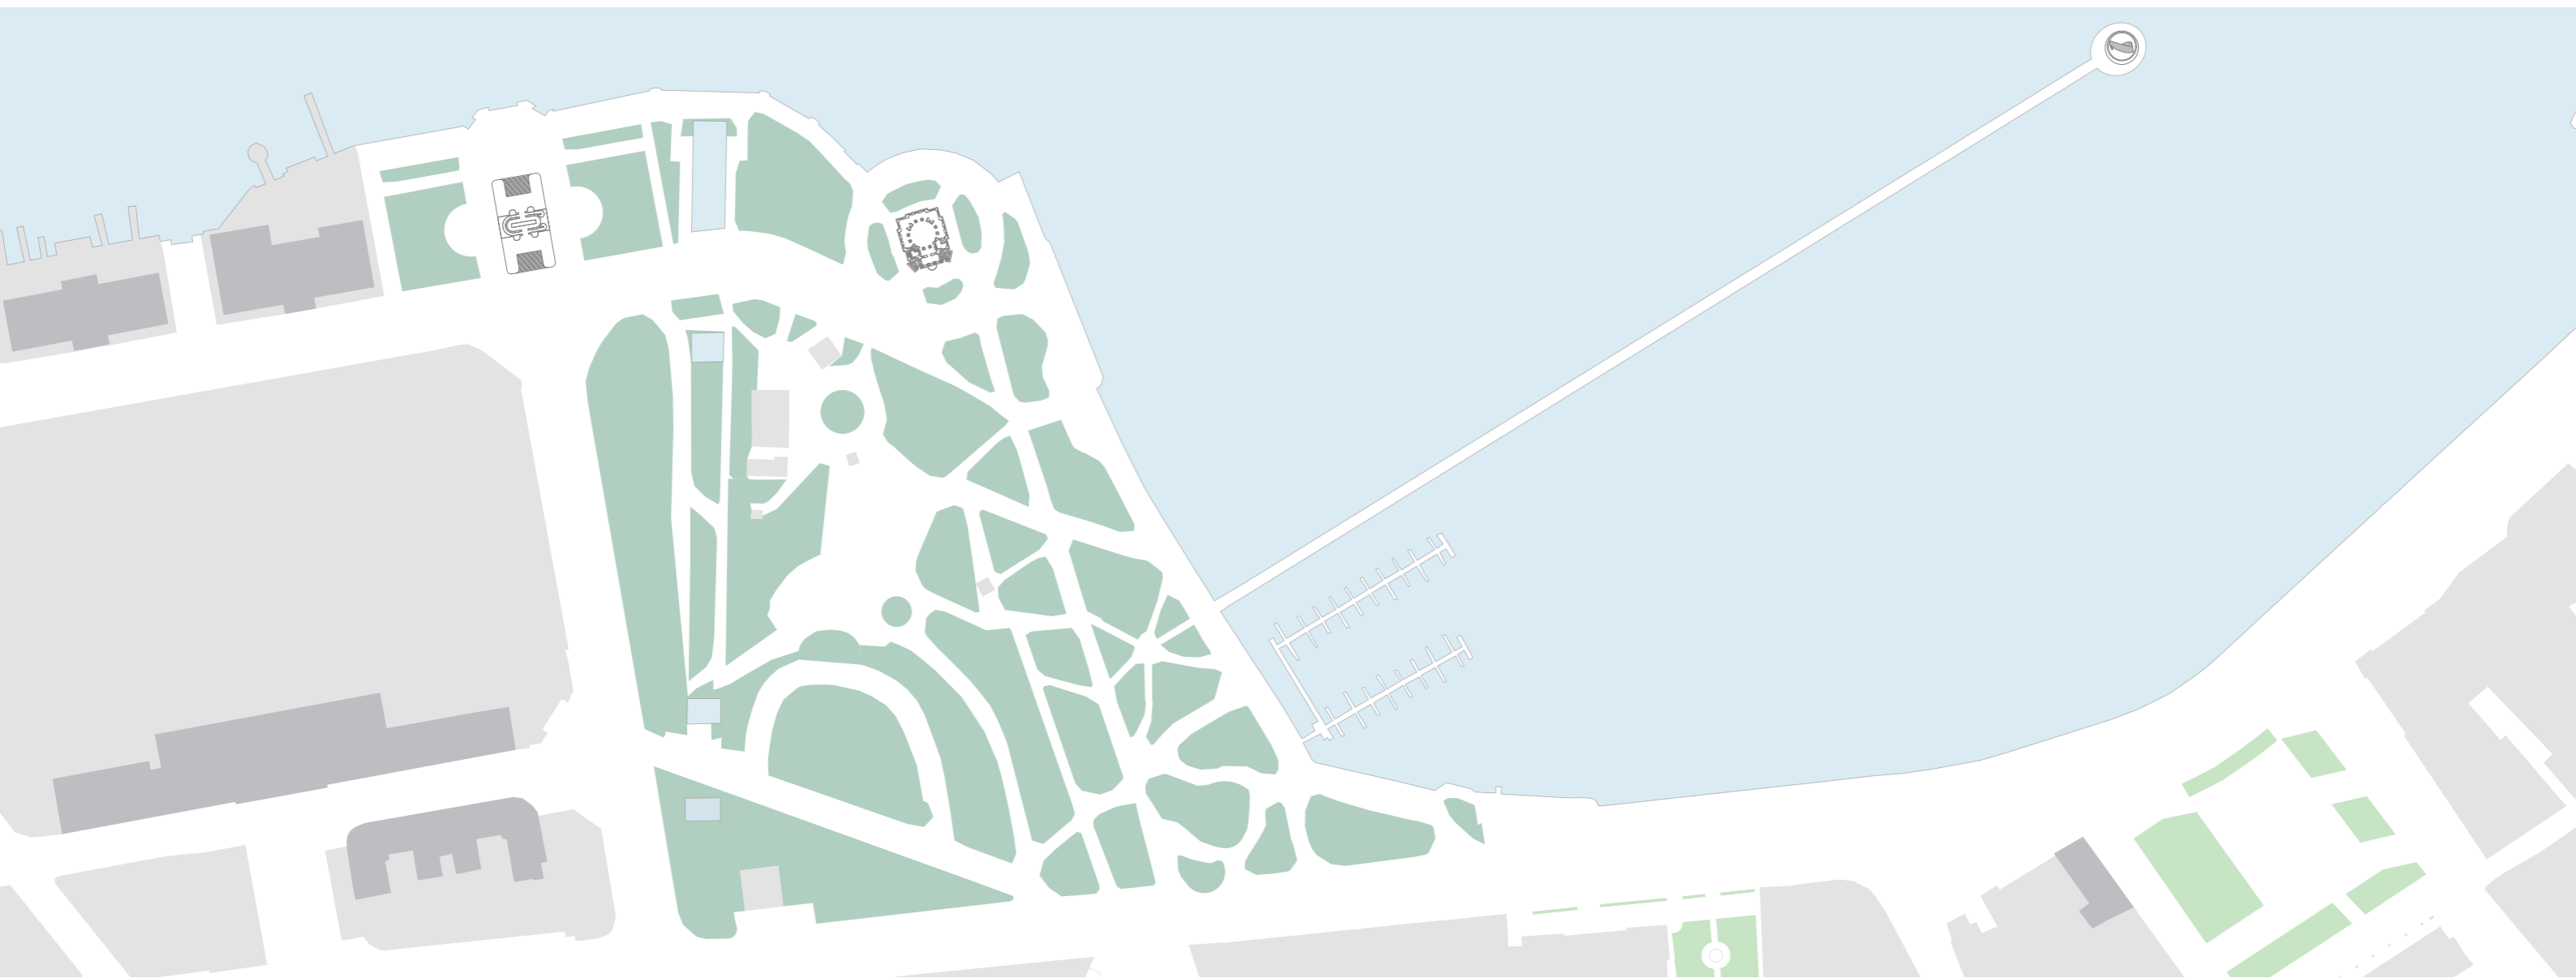

12 - 18 Aprile 2018

Orario: ore 10 - 18

Inaugurazione

12 Aprile 2018 ore 18³⁰

Sala Mostre Broletto
via Pretorio Como

ingresso libero